


**Исполнительная схема №ОС-1 отделочных работ стен здания ПНД**  
План 1-го этажа.

Приложение №1 \_\_\_\_\_  
К акту № \_\_\_\_\_  
от " \_\_\_\_ " \_\_\_\_\_ 2024г.

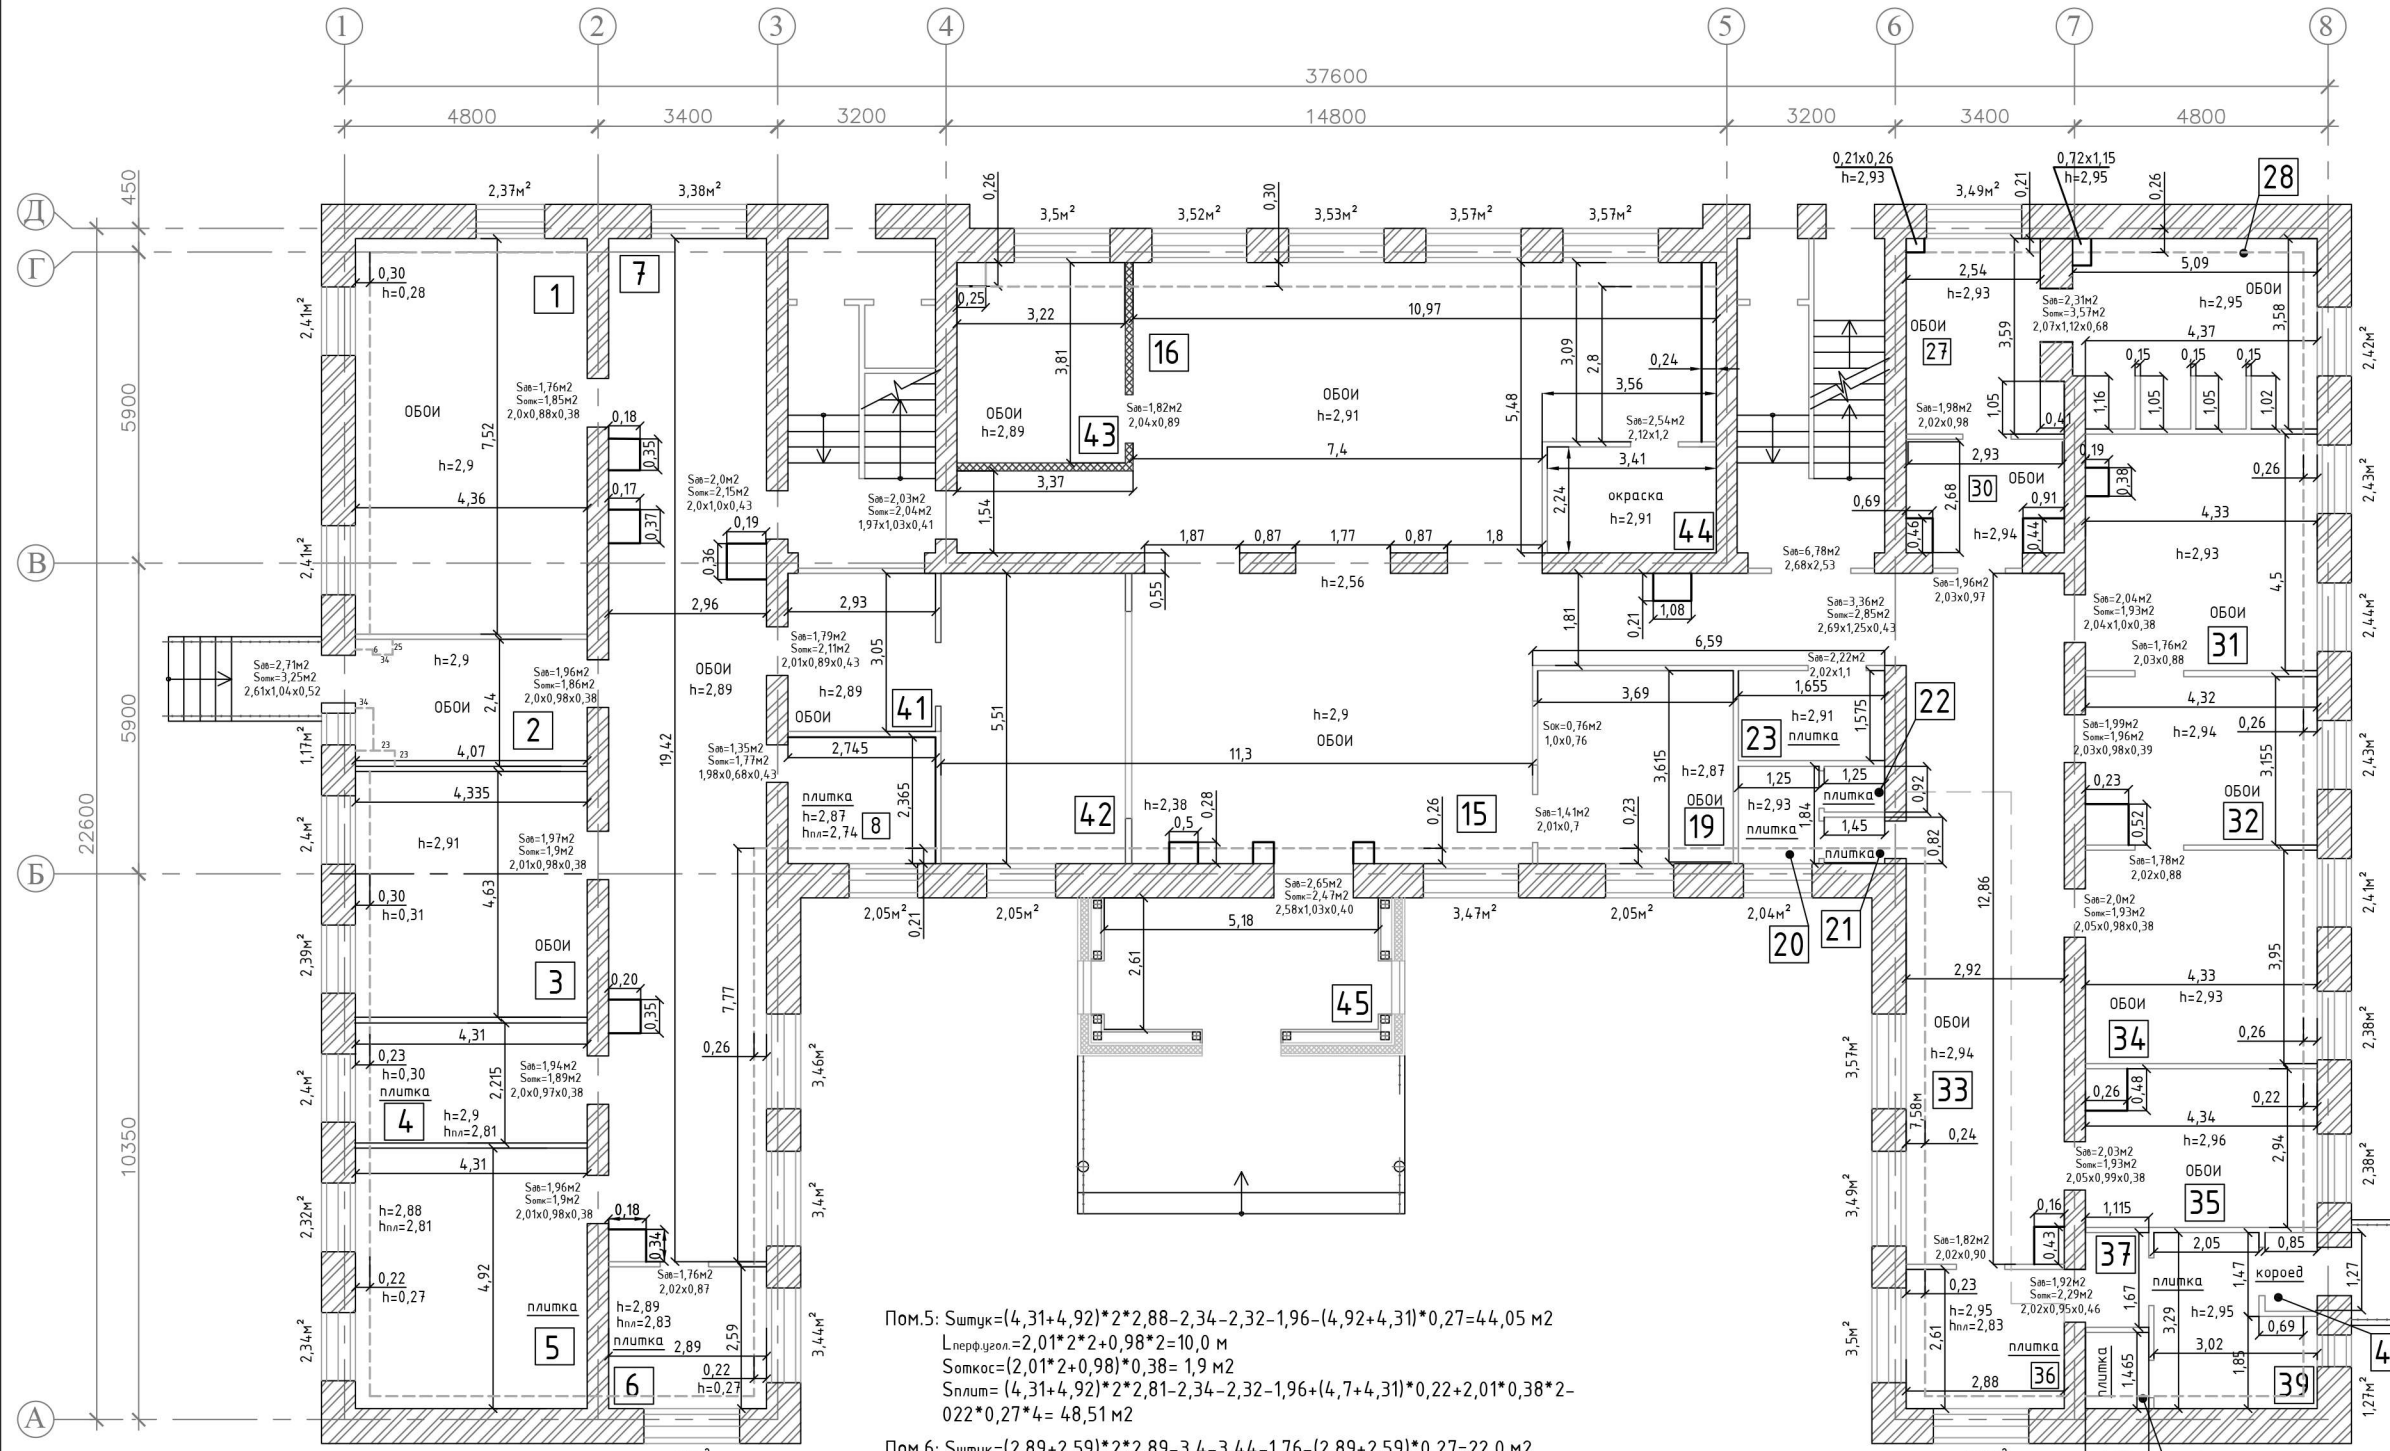


**Расчет объемов работ по отделке стен:**

Пом.15,4:  $S_{штук} = (11,3*2 + 5,51*2 - 1,81 - 3,05)*2,9 + (6,59*2 + 1,81)*2,89 + 0,21*2*2,89 + 0,28*2*2,38 - 2,05 - 2,65 - 3,47 - 1,41 - 0,76 - 2,22 - 3,36 - 6,78 - (1,87 + 1,77 + 1,8)*2,56 = 92,64 \text{ м}^2$   
 $L_{перф.цел.} = 2,58*2 + 1,03 + 2,69*2*2 + 1,25*2 + 2,56*2*6 + (1,87 + 1,77 + 1,8)*2 = 61,05 \text{ м}$   
 $S_{откос} = (2,58*2 + 1,03)*0,4 + (2,69*2 + 1,25)*0,43 + 2,56*6*0,55 + (1,87 + 1,77 + 1,8)*0,55 = 16,76 \text{ м}^2$   
 $S_{обои} = 92,64 - (11,3*2 + 5,51*2 - 3,05 + 0,21*2)*0,1 + 11,3*0,26 - 1,01*1,8(\Phi) = 90,66 \text{ м}^2$

Пом.16:  $S_{штук} = (3,37 + 10,97 + 5,48)*2*2,91 - 2,03 - 1,82 - 3,52 - 3,53 - 3,57*2 - 2,54 - (1,87 + 1,77 + 1,8)*2,56 + 10,97*0,3 + 2,8*0,24 = 84,81 \text{ м}^2$   
 $L_{перф.цел.} = 1,97*2 + 1,03 = 5,0 \text{ м}$   
 $S_{откос} = (1,97*2 + 1,03)*0,43 = 2,04 \text{ м}^2$   
 $S_{обои} = 84,81 - (3,37 + 10,97 + 5,48)*2*0,1 = 80,85 \text{ м}^2$

Пом.19:  $S_{штук} = (3,69 + 3,615)*2*2,87 + 3,69*0,23 - 2,02 - 1,41 - 0,76 = 38,58 \text{ м}^2$   
 $S_{обои} = 38,58 - (3,69 + 3,615)*2*0,1 = 37,12 \text{ м}^2$

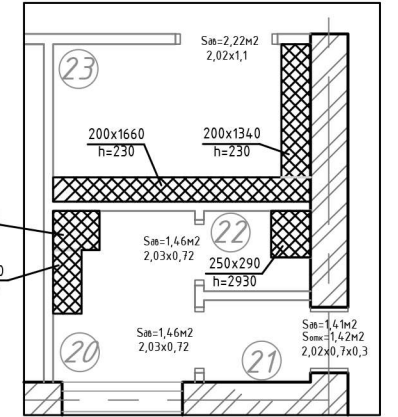

Пом.21:  $S_{штук} = (1,45 + 0,82)*2*2,93 - 1,41 - 1,46 = 9,83 \text{ м}^2$   
 $L_{перф.цел.} = 2,02*2 + 0,7*2 = 9,48 \text{ м}$   
 $S_{откос} = (2,02*2 + 0,7)*0,3 = 1,42 \text{ м}^2$   
 $S_{плит.} = 9,83 + 1,42 - 0,7*0,3 = 11,04 \text{ м}^2$

Пом.20:  $S_{штук} = (1,25 + 1,84)*2*2,93 - 1,46*2 - 2,04 - 0,6*0,52 - (0,28 + 0,42)*2,93 = 10,78 \text{ м}^2$   
 $S_{плит.} = (1,25 + 1,84)*2*2,93 + 0,11*0,6 - 0,11*0,52 = 17,97 \text{ м}^2$

Пом.22:  $S_{штук} = (1,25 + 0,92)*2*2,93 - 1,46 - (0,25 + 0,29)*2,93 = 9,66 \text{ м}^2$   
 $S_{плит.} = (1,25 + 0,92)*2*2,93 - 1,46 = 11,25 \text{ м}^2$

Пом.23:  $S_{штук} = (1,655 + 1,575)*2*2,91 - 2,22 - (1,66 + 1,34)*0,23 = 15,88 \text{ м}^2$   
 $S_{плит.} = (1,655 + 1,575)*2*2,91 - 2,22 + (1,64 + 1,34)*0,2 = 17,01 \text{ м}^2$

**Расчет объемов работ по отделке стен:**

Пом.1:  $S_{штук} = (4,36 + 7,52)*2*2,9 - 2,37 - 2,4*2 - 1,76 + (4,36 - 0,3 + 7,52)*0,3 = 63,51 \text{ м}^2$   
 $L_{перф.цел.} = 2,0*2*2 + 0,88*2 = 9,76 \text{ м}$   
 $S_{откос} = (2,0*2 + 0,88)*0,38 = 1,85 \text{ м}^2$   
 $S_{обои} = 63,51 - (4,36 + 7,52)*2*0,1 = 61,14 \text{ м}^2$

Пом.2:  $S_{штук} = (4,07 + 2,4)*2*2,9 - 1,17 - 2,71 - 1,96 + (0,23*2 + 0,06)*2,9 = 36,5 \text{ м}^2$   
 $L_{перф.цел.} = 2,61*2 + 1,04 + 2*2*0,98*2 = 16,22 \text{ м}$   
 $S_{откос} = (2,61*2 + 1,04)*0,52 + (2*2 + 0,98)*0,38 = 5,11 \text{ м}^2$   
 $S_{обои} = 36,5 - (4,07 + 2,4)*2*0,1 - (0,23*2 + 0,06)*0,1 = 35,15 \text{ м}^2$

Пом.3:  $S_{штук} = (4,335 + 4,63)*2*2,91 - 2,4 - 2,39 - 1,97 + 4,61*0,3 = 46,84 \text{ м}^2$   
 $L_{перф.цел.} = 2,03*2*2 + 0,97*2 = 10,0 \text{ м}$   
 $S_{откос} = (2,03*2 + 0,97)*0,38 = 1,9 \text{ м}^2$   
 $S_{обои} = 46,84 - (4,335 + 4,63)*2*0,1 = 45,05 \text{ м}^2$


Пом.4:  $S_{штук} = (2,215 + 4,31)*2*2,9 - 2,4 - 1,94 + 2,215*0,23 = 32,84 \text{ м}^2$   
 $L_{перф.цел.} = 2,0*2*2 + 0,97*2 = 10,0 \text{ м}$   
 $S_{откос} = (2,0*2 + 0,97)*0,38 = 1,89 \text{ м}^2$   
 $S_{плит.} = (2,215 + 4,31)*2*2,81 - 2,4 - 1,94 + 2,215*0,23 + 2*0,38*2 - 0,23*0,3*2 = 34,28 \text{ м}^2$

Пом.5:  $S_{штук} = (4,31 + 4,92)*2*2,88 - 2,34 - 2,32 - 1,96 - (4,92 + 4,31)*0,27 = 44,05 \text{ м}^2$   
 $L_{перф.цел.} = 2,01*2*2 + 0,98*2 = 10,0 \text{ м}$   
 $S_{откос} = (2,01*2 + 0,98)*0,38 = 1,9 \text{ м}^2$   
 $S_{плит.} = (4,31 + 4,92)*2*2,81 - 2,34 - 2,32 - 1,96 + (4,7 + 4,31)*0,22 + 2,01*0,38*2 - 0,22*0,27*4 = 48,51 \text{ м}^2$

Пом.6:  $S_{штук} = (2,89 + 2,59)*2*2,89 - 3,4 - 3,44 - 1,76 - (2,89 + 2,59)*0,27 = 22,0 \text{ м}^2$   
 $S_{плит.} = (4,31 + 4,92)*2*2,81 - 2,34 - 2,32 - 1,96 + (4,7 + 4,31)*0,22 + 2,01*0,38*2 - 0,2*0,27*4 = 25,4 \text{ м}^2$

Пом.7:  $S_{штук} = (2,96 + 19,42)*2*2,89 - 3,38 - 1,76 - 1,96 - 1,97 - 1,94 - 1,96 - 1,76 - 1,35 - 1,79 - 2 + (0,18 + 0,17 + 0,2 + 0,19)*2*2,55 + 0,18*2,55 + 0,19*2*2,89 + 7,77*0,26 - 3,4 - 3,46 + (2,0*2 + 1)*0,43 = 109,01 \text{ м}^2$   
 $L_{перф.цел.} = 2,0*2 + 1,0 = 5,0 \text{ м}$   
 $S_{откос} = (2,0*2 + 1,0)*0,43 = 2,15 \text{ м}^2$   
 $S_{обои} = 109,01 - (2,96 + 19,42 + 0,18)*2*0,34 = 93,66 \text{ м}^2$

Пом.8:  $S_{штук} = (2,745 + 2,365)*2*2,87 - 2,05 - 1,35 - (0,21 + 0,47)*2,87 = 23,98 \text{ м}^2$   
 $L_{перф.цел.} = 1,98*2*2 + 0,68*2 = 9,28 \text{ м}$   
 $S_{откос} = (1,98*2 + 0,68)*0,43 = 1,99 \text{ м}^2$   
 $S_{плит.} = (2,745 + 2,365)*2*2,74 - 2,05 - 1,35 + (0,15 + 0,22)*2*2,74 + 1,98*0,43*2 + 2,7*0,24 = 28,9 \text{ м}^2$

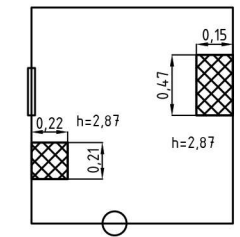

Примечание: 1,01\*1,8(Φ) – размеры керамических фартуков, см. исполнительную схему №Ф-1

				12-291121- /ПНД-АС		
				Выборочный капитальный ремонт задания психоневрологического диспансера		
Должность	ФИО	Подпись	Дата			
Прораб			07.08.24			
				Архитектурно-строительные решения		
				ИД	Лист	Листов
				ИД	1	4
				Исполнительная схема №ОС-1 отделочных работ стен здания ПНД		